


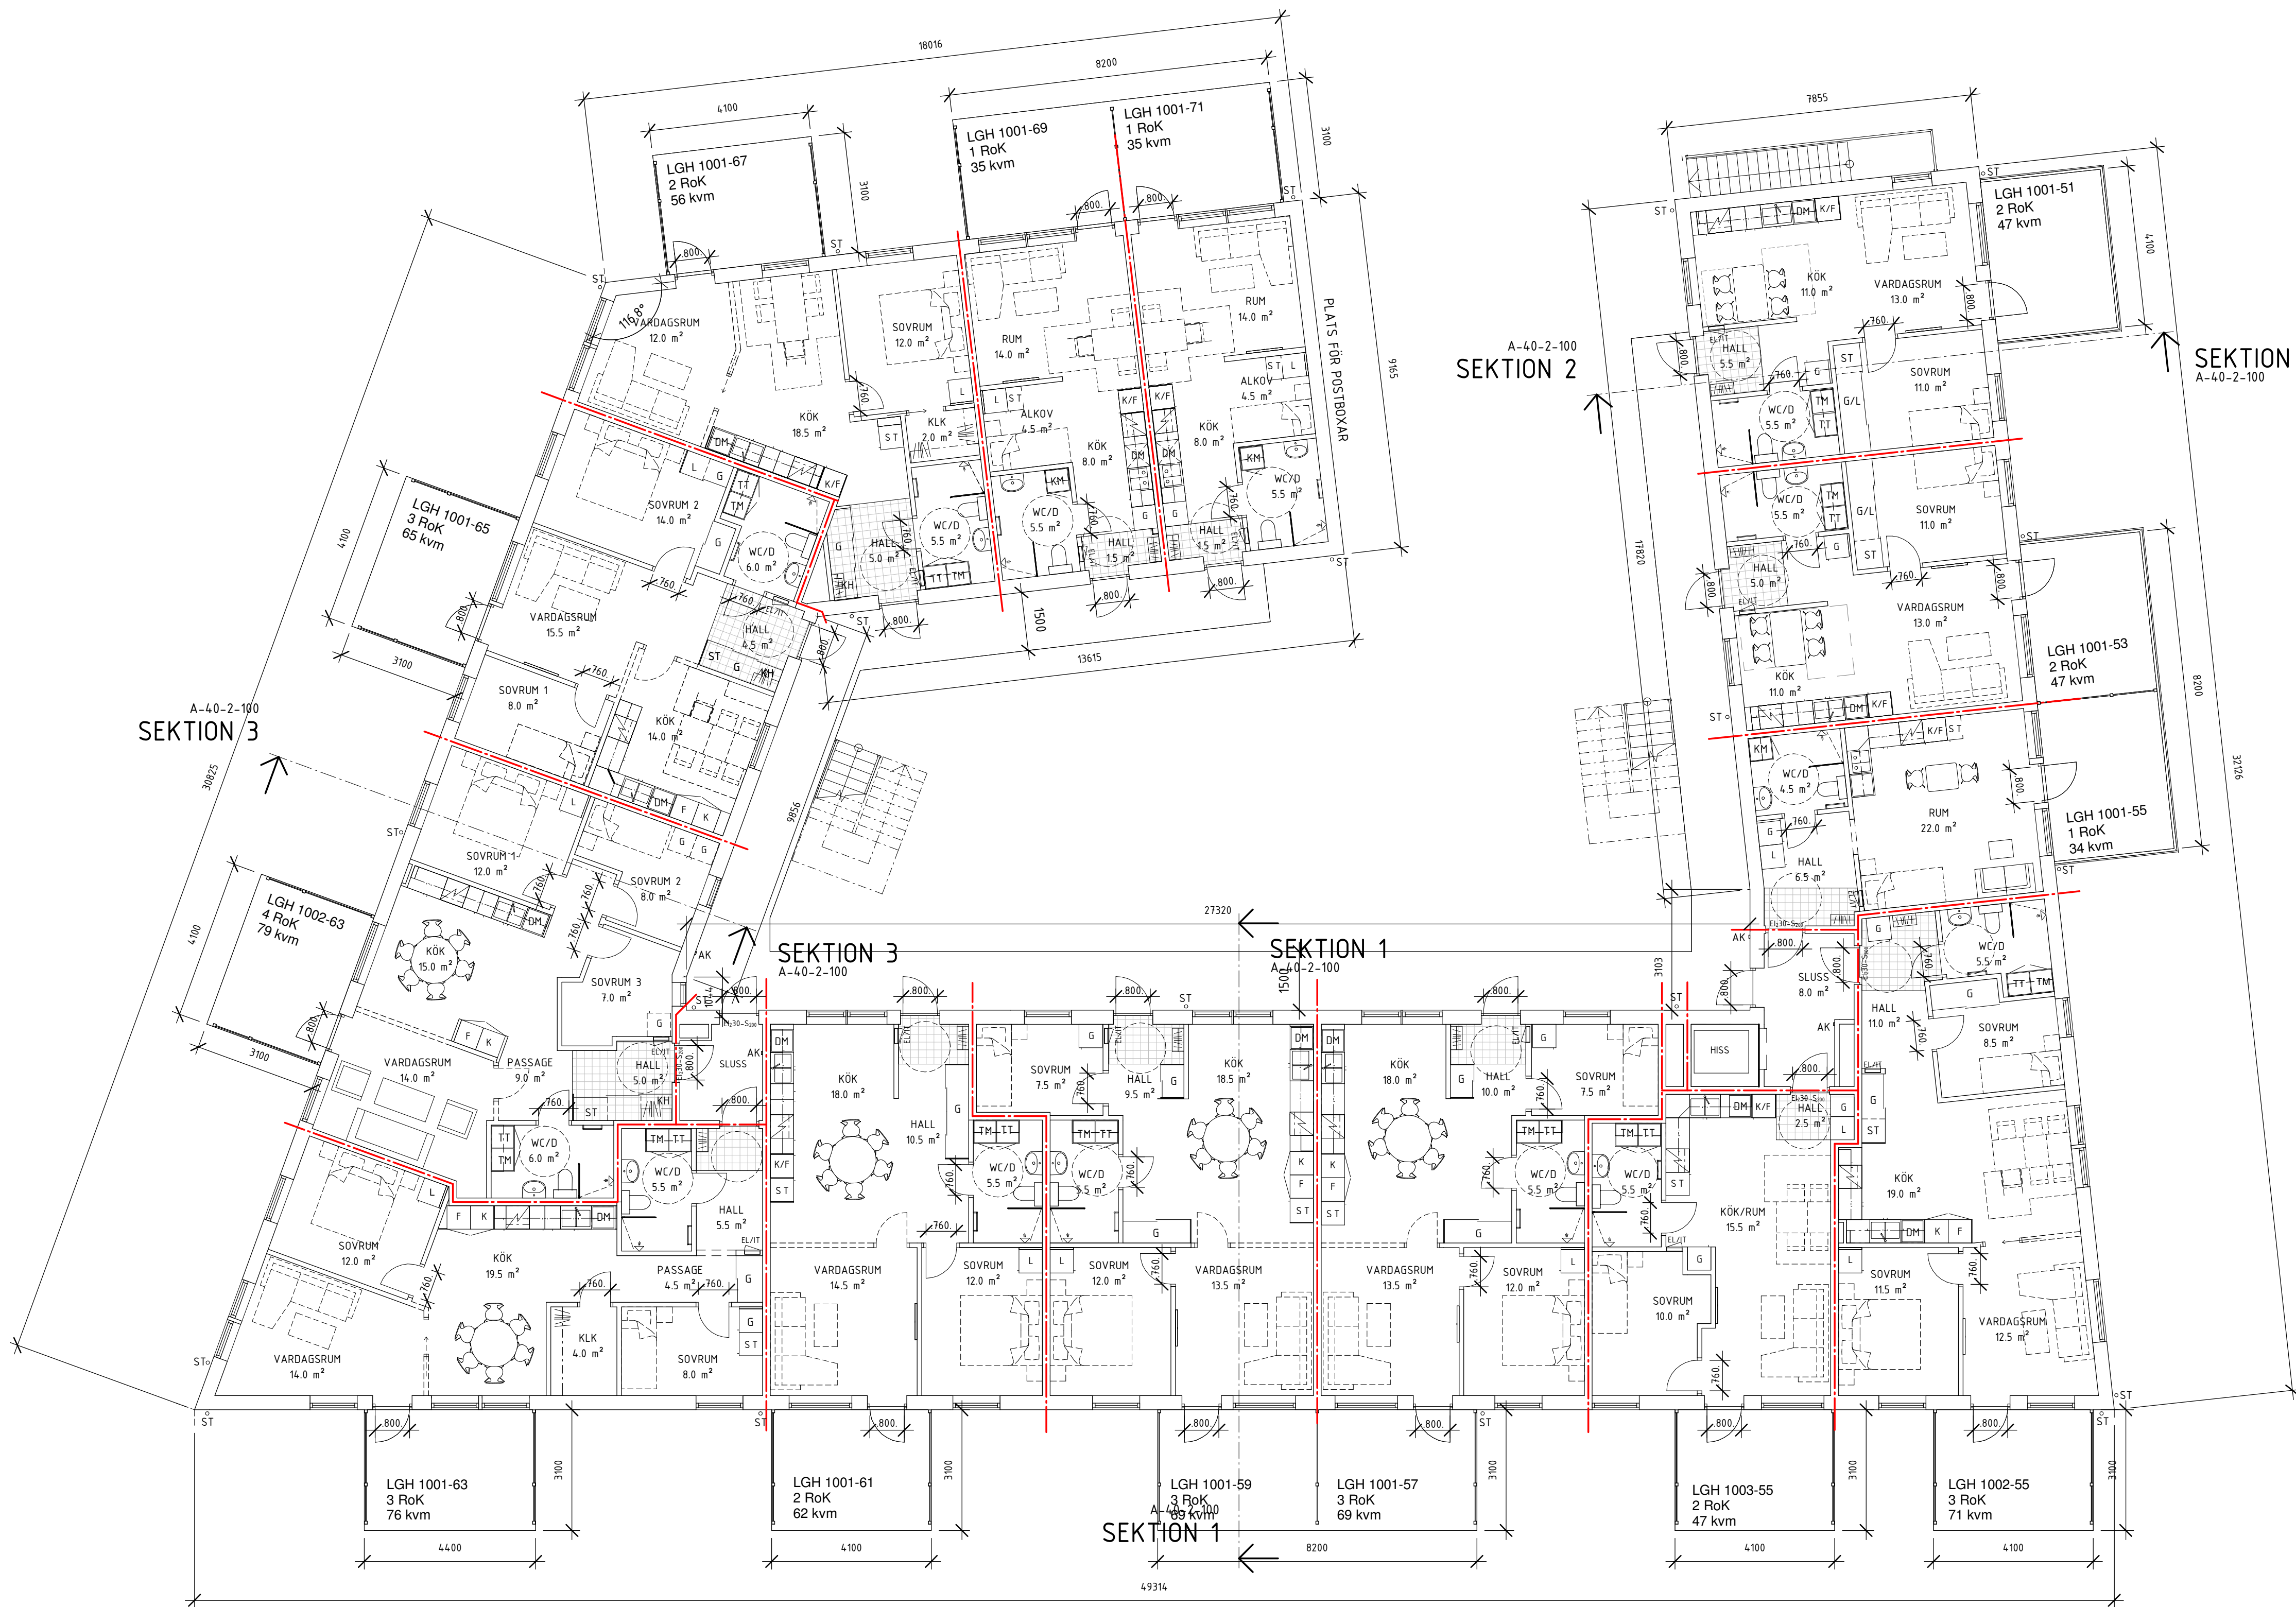

FÖRKLARINGAR

-----	E130
-----	E160

YTOR

BYA 1019 m²

BTA Källarplan 272,0 m²
Plan 10 918,5 m²
Plan 11 918,5 m²
Summa 2 109,0 m²

LGH-FÖRTECKNING

PLAN 10

1001-51	2 RoK	47 m ²
1001-53	2 RoK	47 m ²
1001-55	1 RoK	34 m ²
1002-55	3 RoK	71 m ²
1003-55	2 RoK	47 m ²
1001-57	3 RoK	69 m ²
1001-59	3 RoK	69 m ²
1001-61	2 RoK	62 m ²
1001-63	3 RoK	76 m ²
1002-63	4 RoK	79 m ²
1001-65	3 RoK	65 m ²
1001-67	2 RoK	56 m ²
1001-69	1 RoK	35 m ²
1001-71	1 RoK	35 m ²

STATUS			
HANDLING			
BYGGLOVSHANDLING			
DATUM	2025.07.01	GÖKKÄND AV	ANDRINGS P
BESTÄLLARE		TANUMS BOSTÄDER	
PROJEKTNAMN			
KATTEDABEN			
OMRÅDE			
TANUMS KOMMUN			
PROJEKTNUMMER	ADRESS		
	Olof Hedemyrs väg		
DIARIENUMMER	FASTIGHET		
	Ryland 3:92		
DISCIPLIN	FÖRETAG		
A	KIB i Uddevalla AB		
UPPDRAGSNUMMER	SKAPAD AV		
10536	Marian Simonsson		
TELEFON	KONTAKTPERSON		
0706-409173	Marian Simonsson		
BYGGNADSVÄRK	PLUSKÄD (RH 2000)		
	FG +61.80		
	DELOMRÅDE		
VÄNINGSPLAN	VÄNINGSDEL		
10			
SYSTEM			
40-SAMMANSATT REDOVISNING			
SPECIFIKATION			
Plan 10			
RITNINGSKATEGORI			
1-PLANRITNING			
DOKUMENTNUMMER		SKALA	FORMAT
A-40-1-100		1:100	A1
			ANDRINGS

0 1 2 3 4 5 6 7 8 9 10m
SKALA 1:100